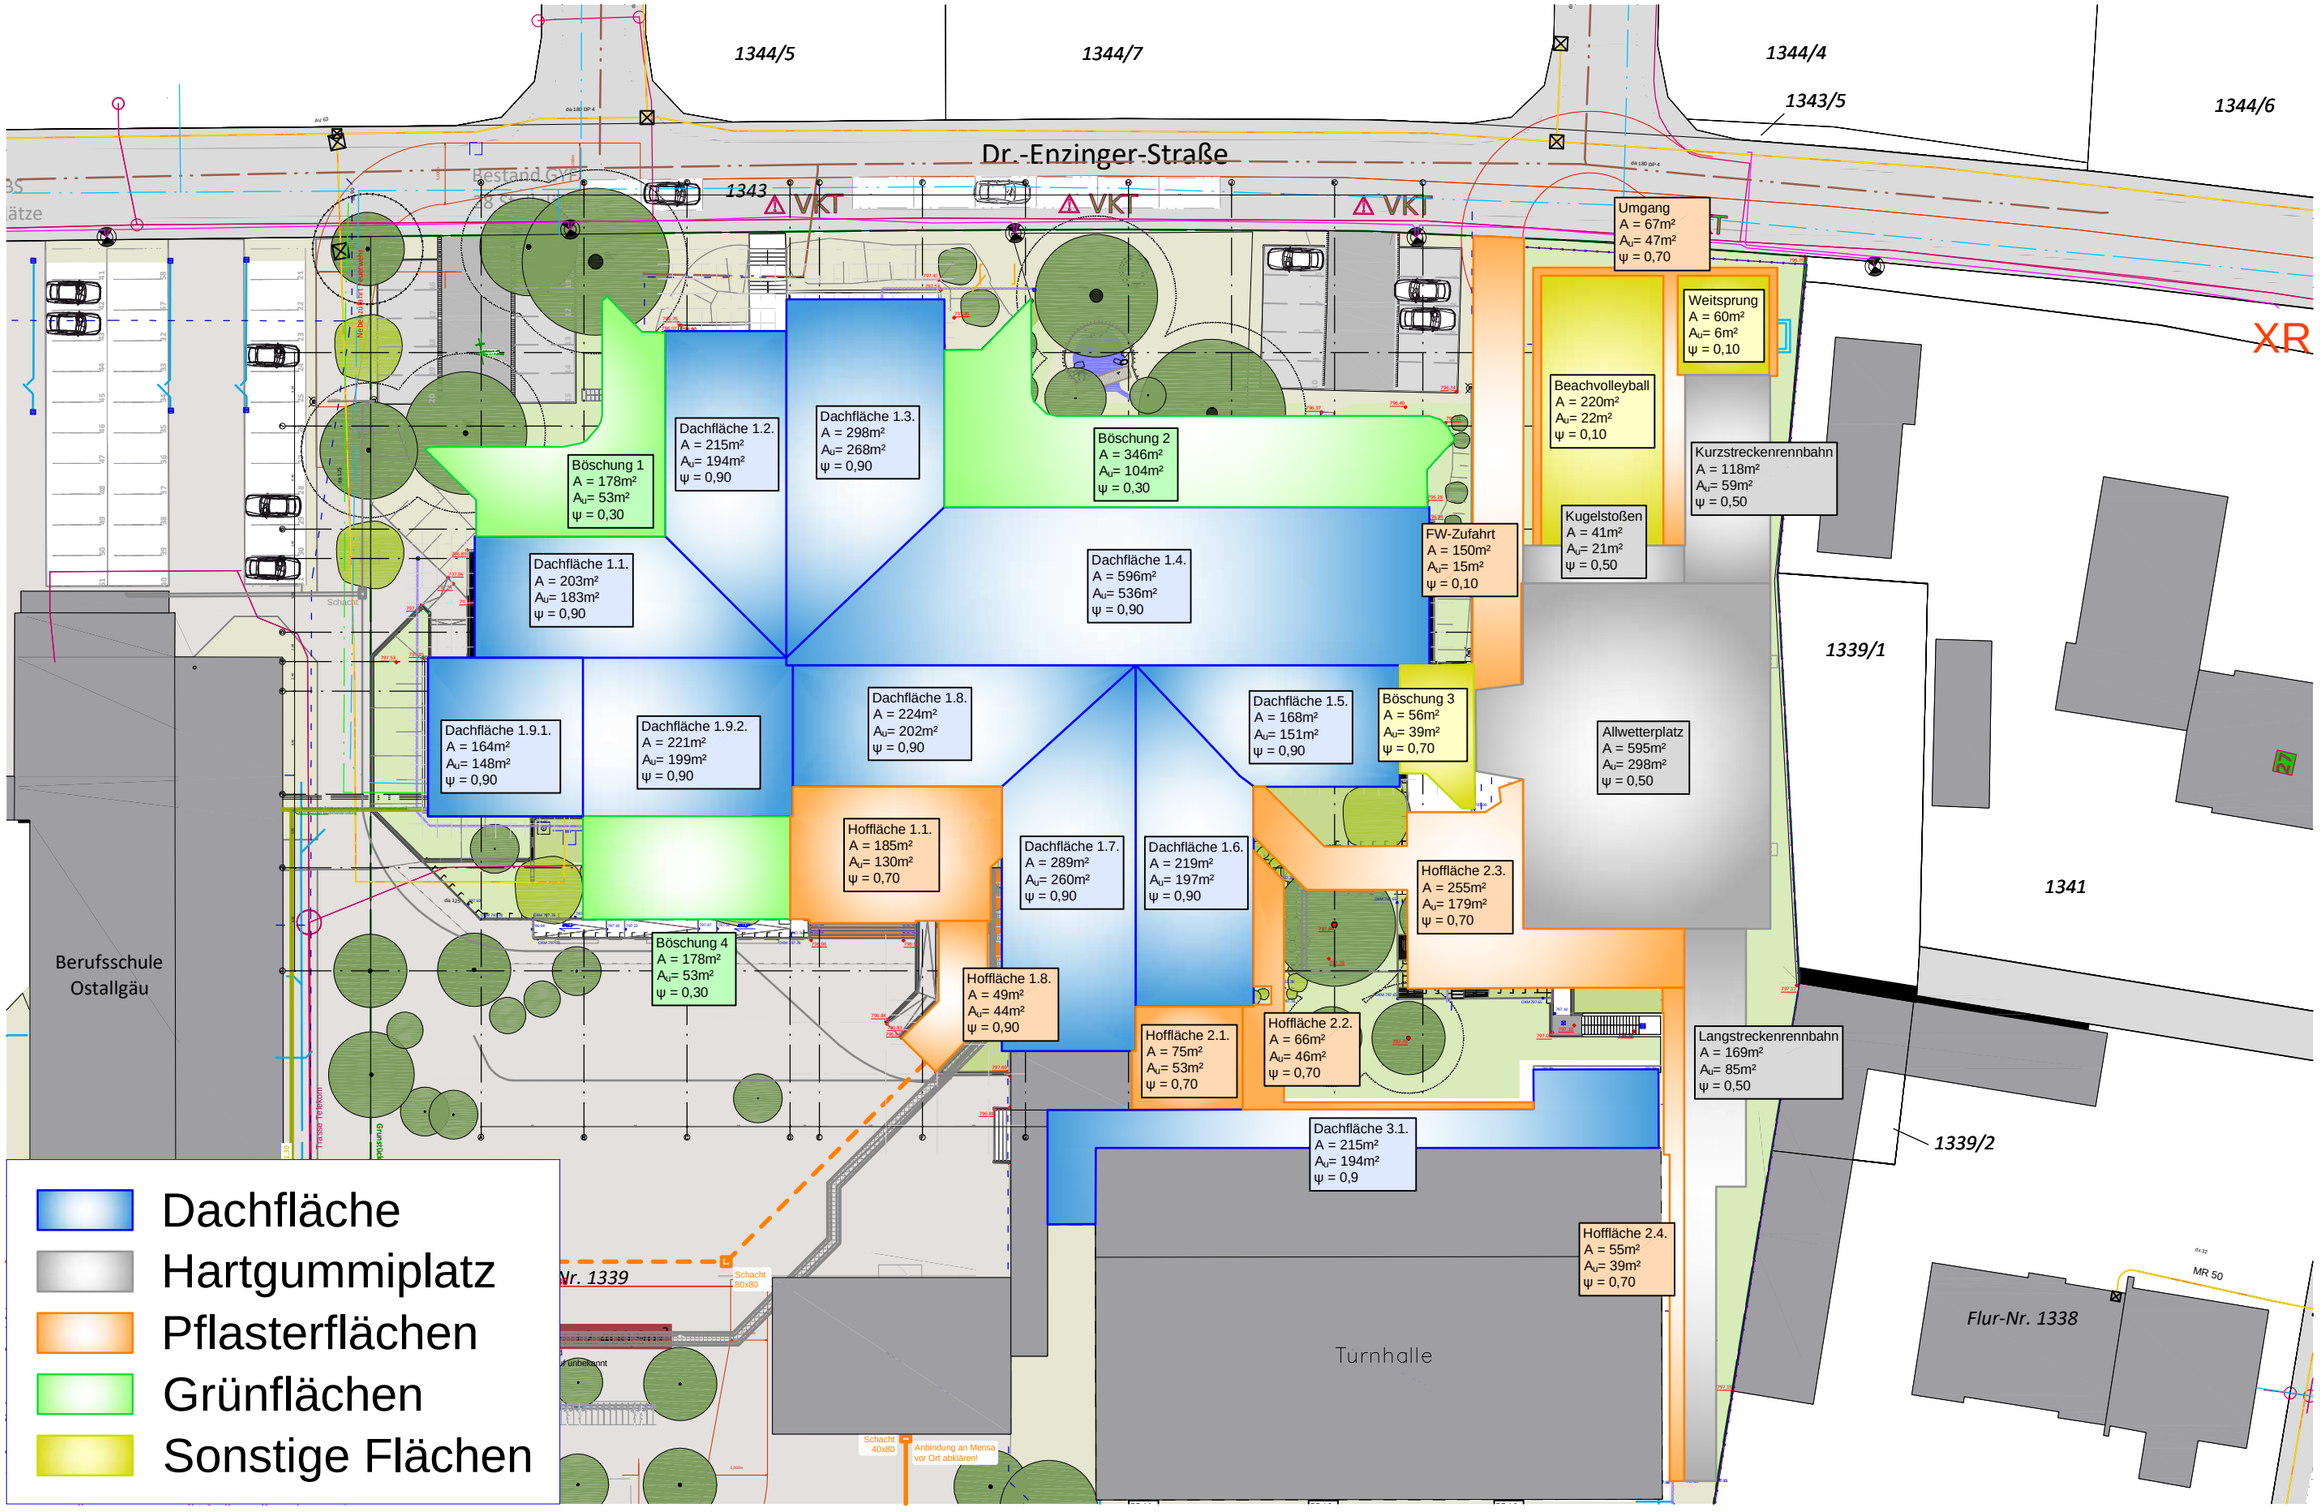

AQUA SYS
Planungsbüro Wolfgang Bauer
DWA - geprüfte Fachplaner für Starkregenvorsorge

Nettelkofen 24a
D-85567 Grafing
+49-8092-708947
office@aquasys.de

Bauherr: Landkreis Oställgäu
Schwabenstraße 11
87616 Marktoberndorf

Bauort: Gymnasium Füssen
Dr. Enzinger-Straße 5
87629 Füssen

451034 Gymnasium Füssen

FLÄCHENPLAN

M 1:500
Druck A3
08.01.2026