


N Weg Weg S  
Weg Weg Hasenwinkel

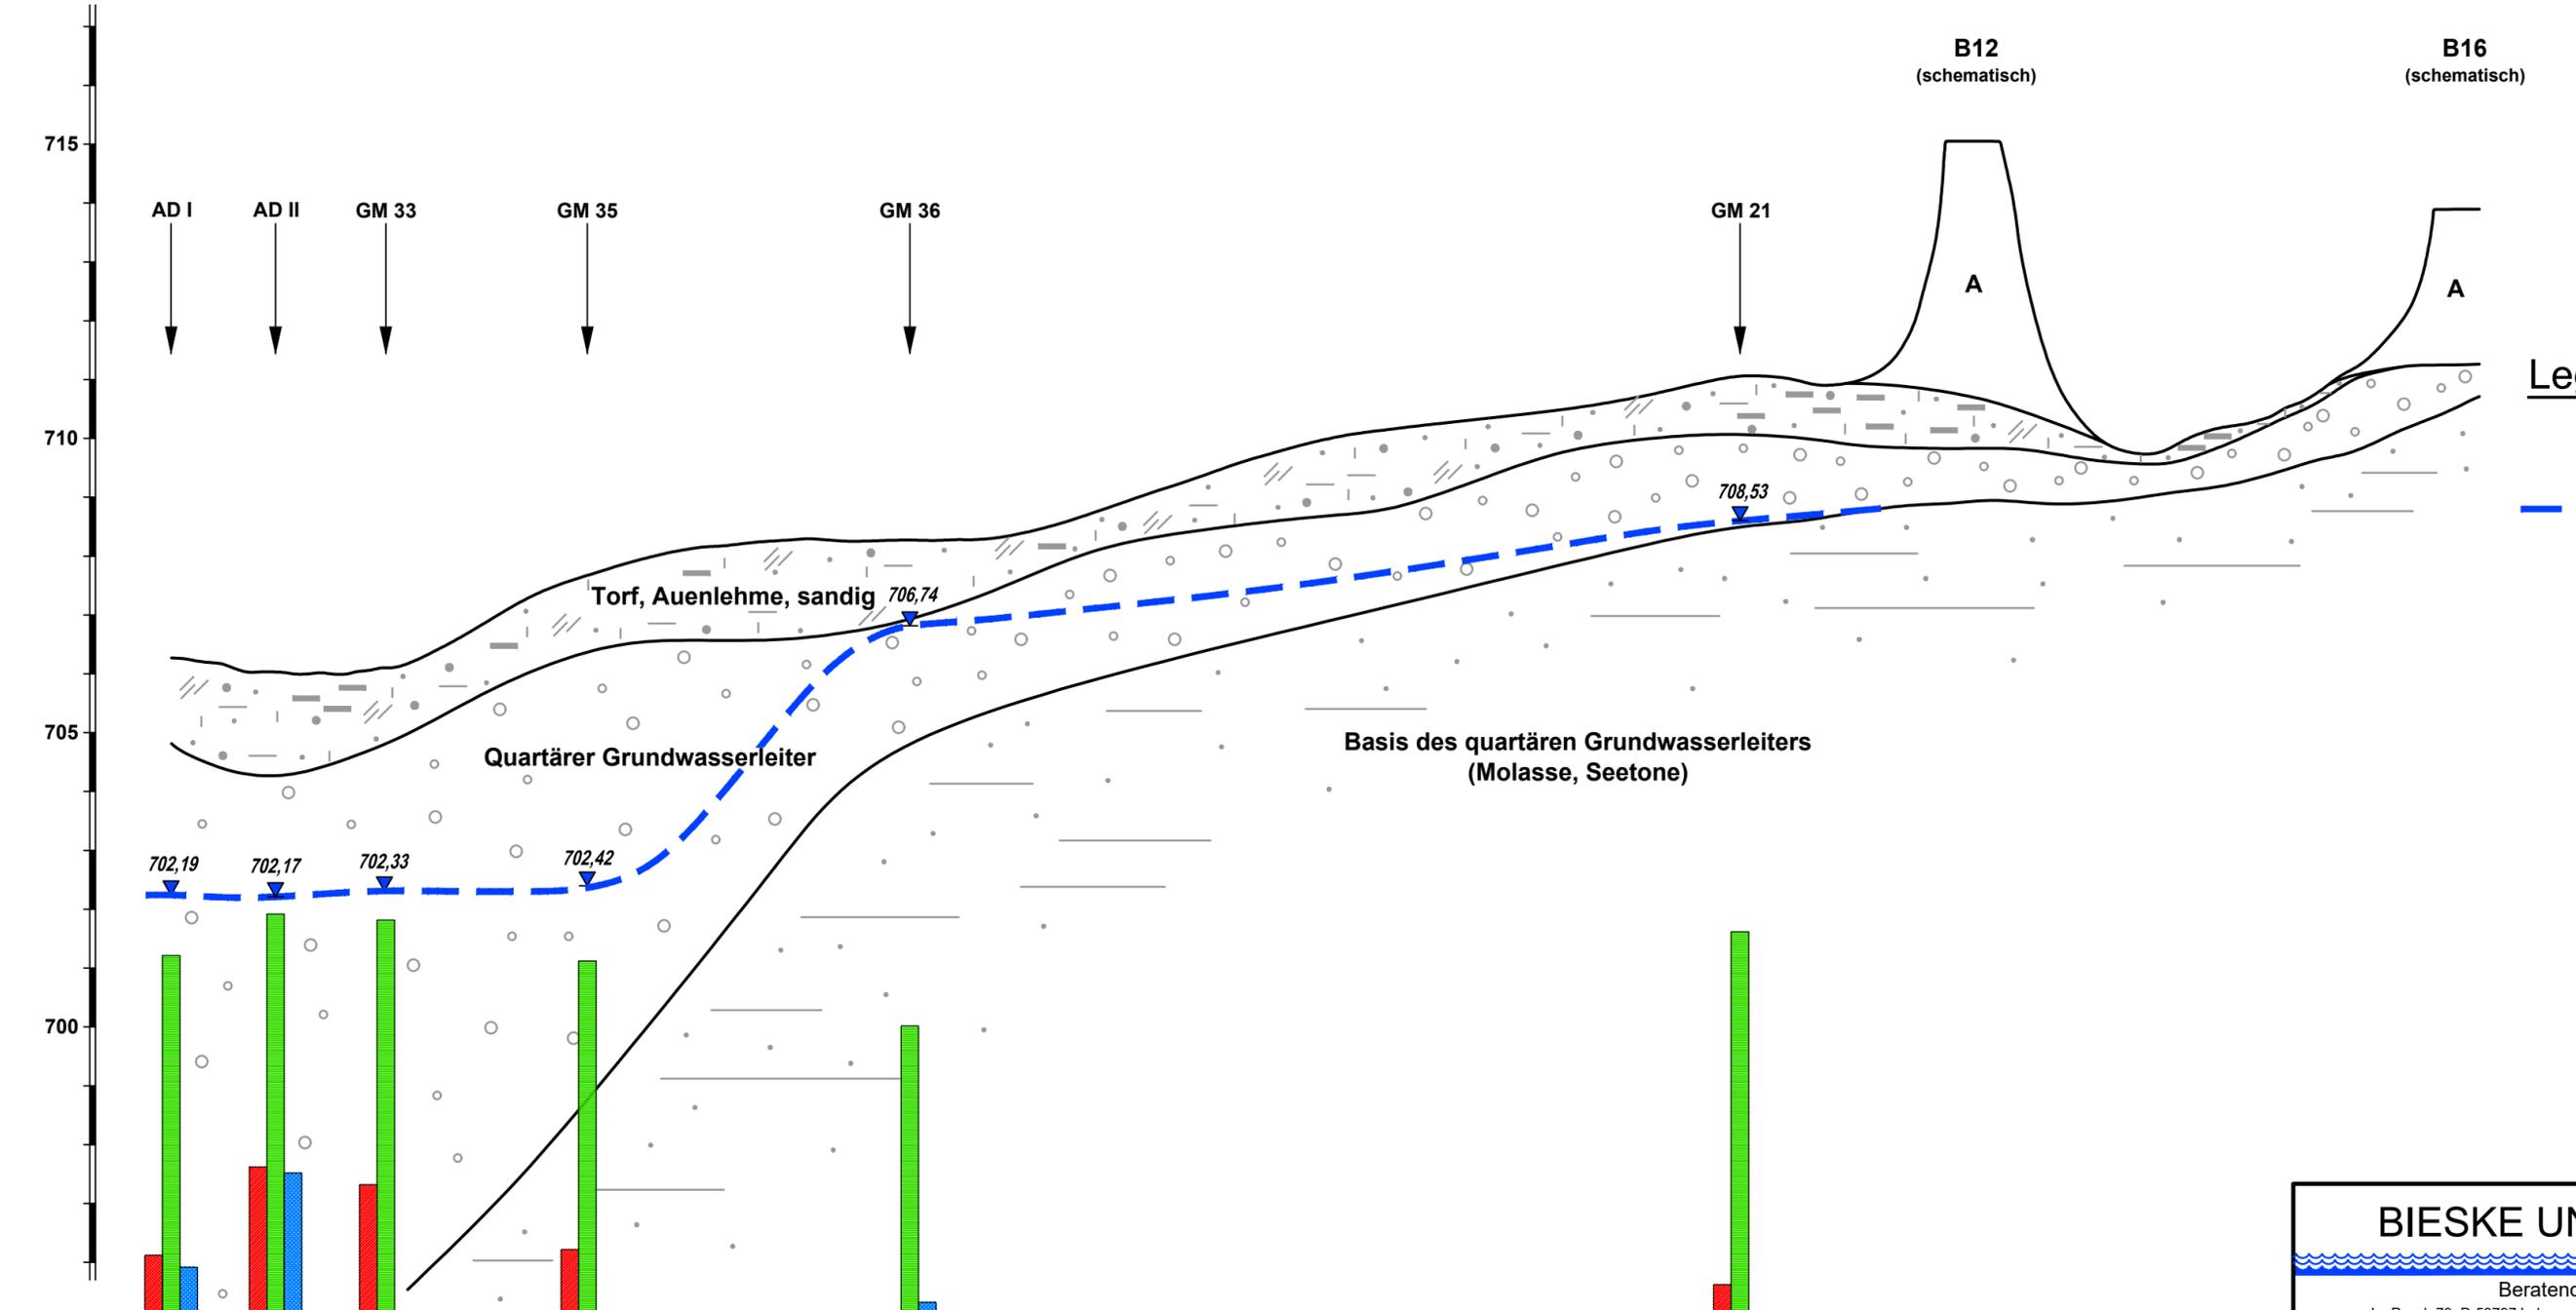

**Legende:**

— 702,42 — Grundwasseroberfläche vom 01.02.2017

Analyse vom 13. bis 15.03.2017

12	Nitrat [mg/l]
730	Leitfähigkeit [µS/cm]
51	Chlorid [mg/l]

<b>BIESKE UND PARTNER</b>		
Beratende Ingenieure GmbH Im Pesch 79 · D-53797 Lohmar · Tel.: +49 2246 9212-0 · Fax: +49 2246 9212-99		
Auftraggeber:	bearb.:	18.02.2020 Reu./EG
<b>Gemeinde Biessenhofen &amp; Städtisches Wasserwerk Kaufbeuren</b>	gepr.:	WB
Benennung: WSG Br. Ebenhofen und Br. Altdorf	Maßstab:	/.
<b>Schematischer Schnitt 2</b> Hydrochemie (13. bis 15.03.2017)	Zeichnungs-Nr.:	534/001-040-18-2