

Legende

P14 ● Brunnen oder Grundwassermeßstelle

KI bis KV: Brunnen Ebenhofen I bis V der Stadt Kaufbeuren

AAI, AAI: Brunnen Altdorf I und II der Fa. Nestlé

ADI, ADII: Brunnen Altdorf I und II der Gemeinde Biessenhofen

E: Brunnen Ebenhofen der Gemeinde Biessenhofen

Gei: Brunnen Geisenhofen

Privatbrunnen: L(a) = alter Brunnen Lenzbauer (Reichenbach), verfüllt

L(n) = neuer Brunnen Lenzbauer (Reichenbach)

F(a) = alter Brunnen Feldwagner (Wintergerst), verfüllt

F(n) = neuer Brunnen Feldwagner (Wintergerst)

Sch = Brunnen Schmid

VB4 ● Versuchsbohrung Kaufbeuren, verfüllt

1/130 ⊕ Bohrung aus dem Bohrarchiv des BGLA, verfüllt

W5 ▲ Bohr. Wertachdamm Ende 1999/ Anf. 2000, verfüllt

Grundwassermeßstellen

P1 bis P 15: Städt. Wasserwerk Kaufbeuren

GM 21 bis GM 28: Gemeinde Biessenhofen

Da1 bis Da3: Fa. Dachser

758, 759, 760: Bayer. Landesgrundwasserdienst

J1, J2, J4, J5: am Immenhofer See

(Landratsamt OAL, kommunale Abfallwirtschaft)

Enn1, Enn2: Meßst. am Ortseingang Ennenhofen (M.Odf.)

K11, K12, K13: Kläranlage Marktberdorf

Vtr. = Viehränke östl. Br. KIV

WA = Weidebrunnen nördl. Arm ehem. Wertachtalwasser

WW = Weidebrunnen Wintergerst


★ Messpunkt geoelektrische 2D-Profilmessungen
Nov. 2001/April 2002 mit Höhe der Kiesbasis

S37 ⚡ geoelektrische Tiefensondierung 1995
Interpretation der Höhe der Kiesbasis unverändert wie 1995

S37 ⚡ geoelektrische Tiefensondierung 1995
Höhe der Kiesbasis nach den Messergebnissen von 2001/2002
überprüft und ggf. neu interpretiert

Bestehende Wasserschutzgebiete

- WI (K)** Kaufbeuren Ebenhofen, Fassungsbereich
- WII (K)** Kaufbeuren Ebenhofen, Zone II (engere Schutzzone)
- WIII (K)** Kaufbeuren Ebenhofen, Zone III (weitere Schutzzone)
- WII (E)** Grundwasservorranggebiet Ebenhofen, Zone II (engere Schutzzone)
- WIII (E)** Grundwasservorranggebiet Ebenhofen, Zone III (weitere Schutzzone)
- WI (A)** Biessenhofen-Altdorf, Fassungsbereich
- WII (A)** Biessenhofen-Altdorf, Zone II (engere Schutzzone)
- WIII (A)** Biessenhofen-Altdorf, Zone III (weitere Schutzzone)
- E** - **E'** Profilinie

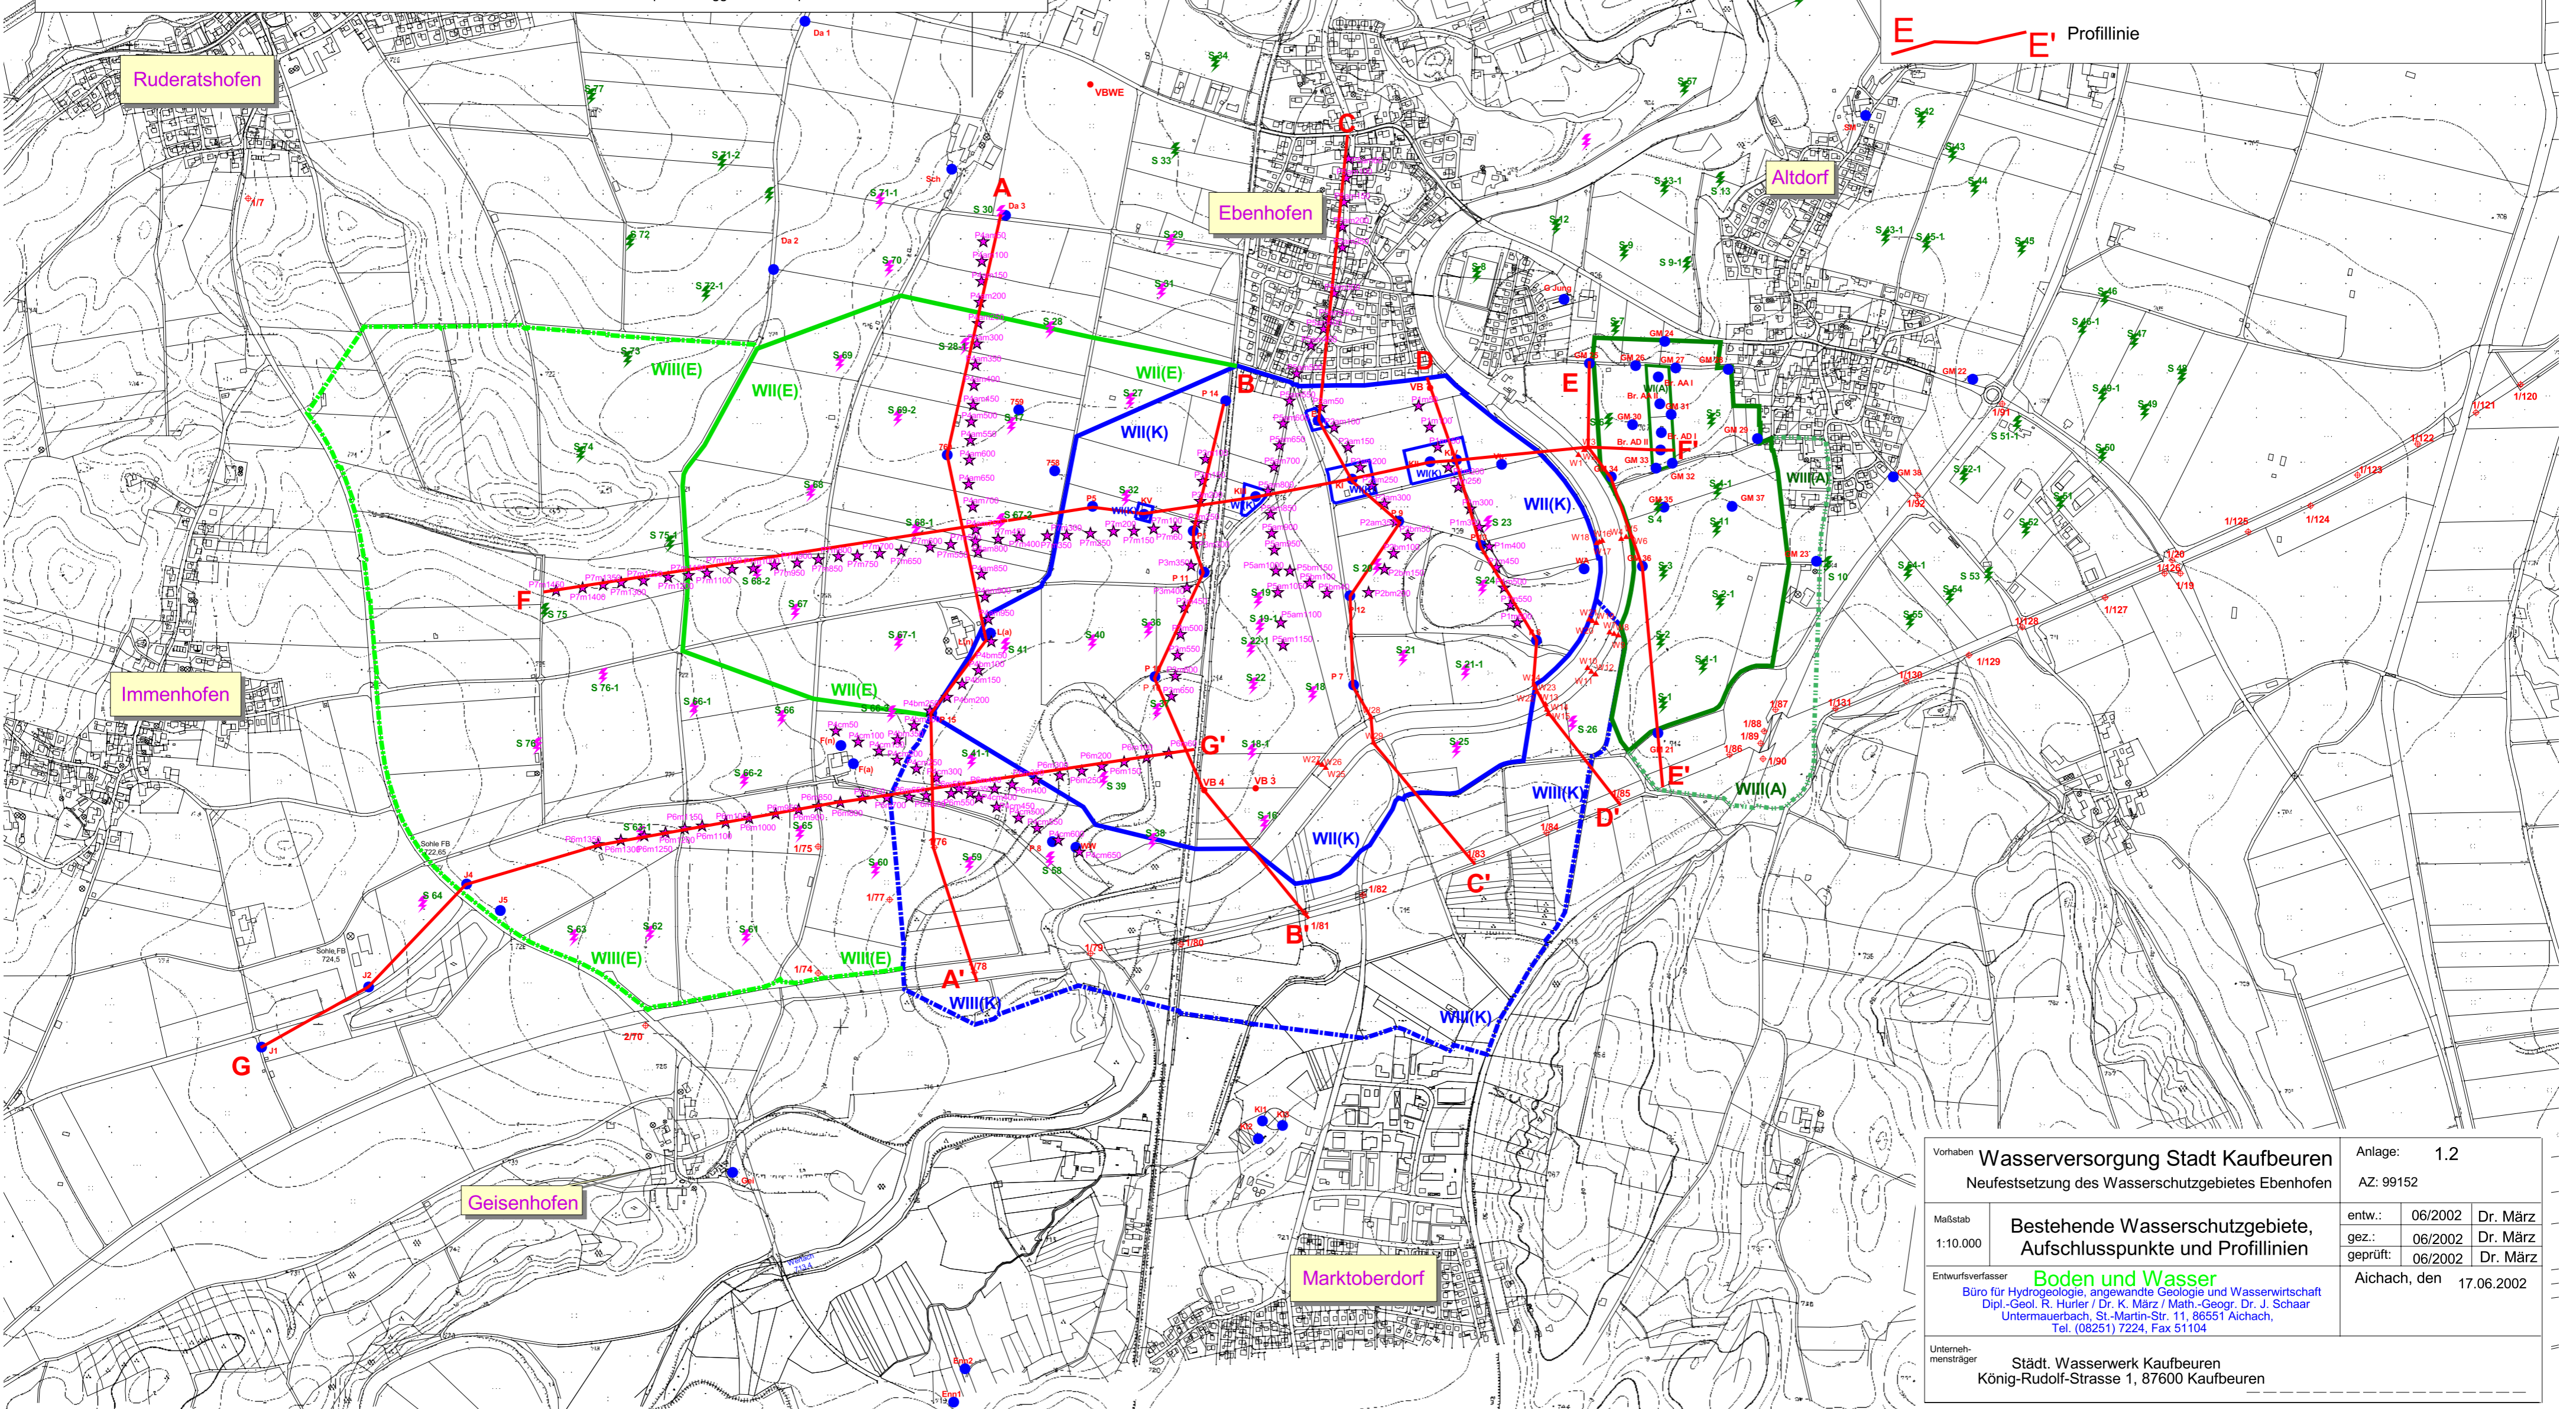

Vorhaben Wasserversorgung Stadt Kaufbeuren		Anlage: 1,2
Neufestsetzung des Wasserschutzgebietes Ebenhofen		AZ: 99152
Maßstab 1:10.000	Bestehende Wasserschutzgebiete, Aufschlusspunkte und Profilinien	entw.: 06/2002 Dr. März gez.: 06/2002 Dr. März geprüft: 06/2002 Dr. März
Entwurfsverfasser Boden und Wasser Büro für Hydrogeologie, angewandte Geologie und Wasserwirtschaft Dipl.-Geol. R. Hurler / Dr. K. März / Math.-Geogr. Dr. J. Schaar Untermuerbach, St.-Martin-Str. 11, 86551 Aichach, Tel. (08251) 7224, Fax 51104		Aichach, den 17.06.2002
Unternehmensträger Städt. Wasserwerk Kaufbeuren König-Rudolf-Strasse 1, 87600 Kaufbeuren		