


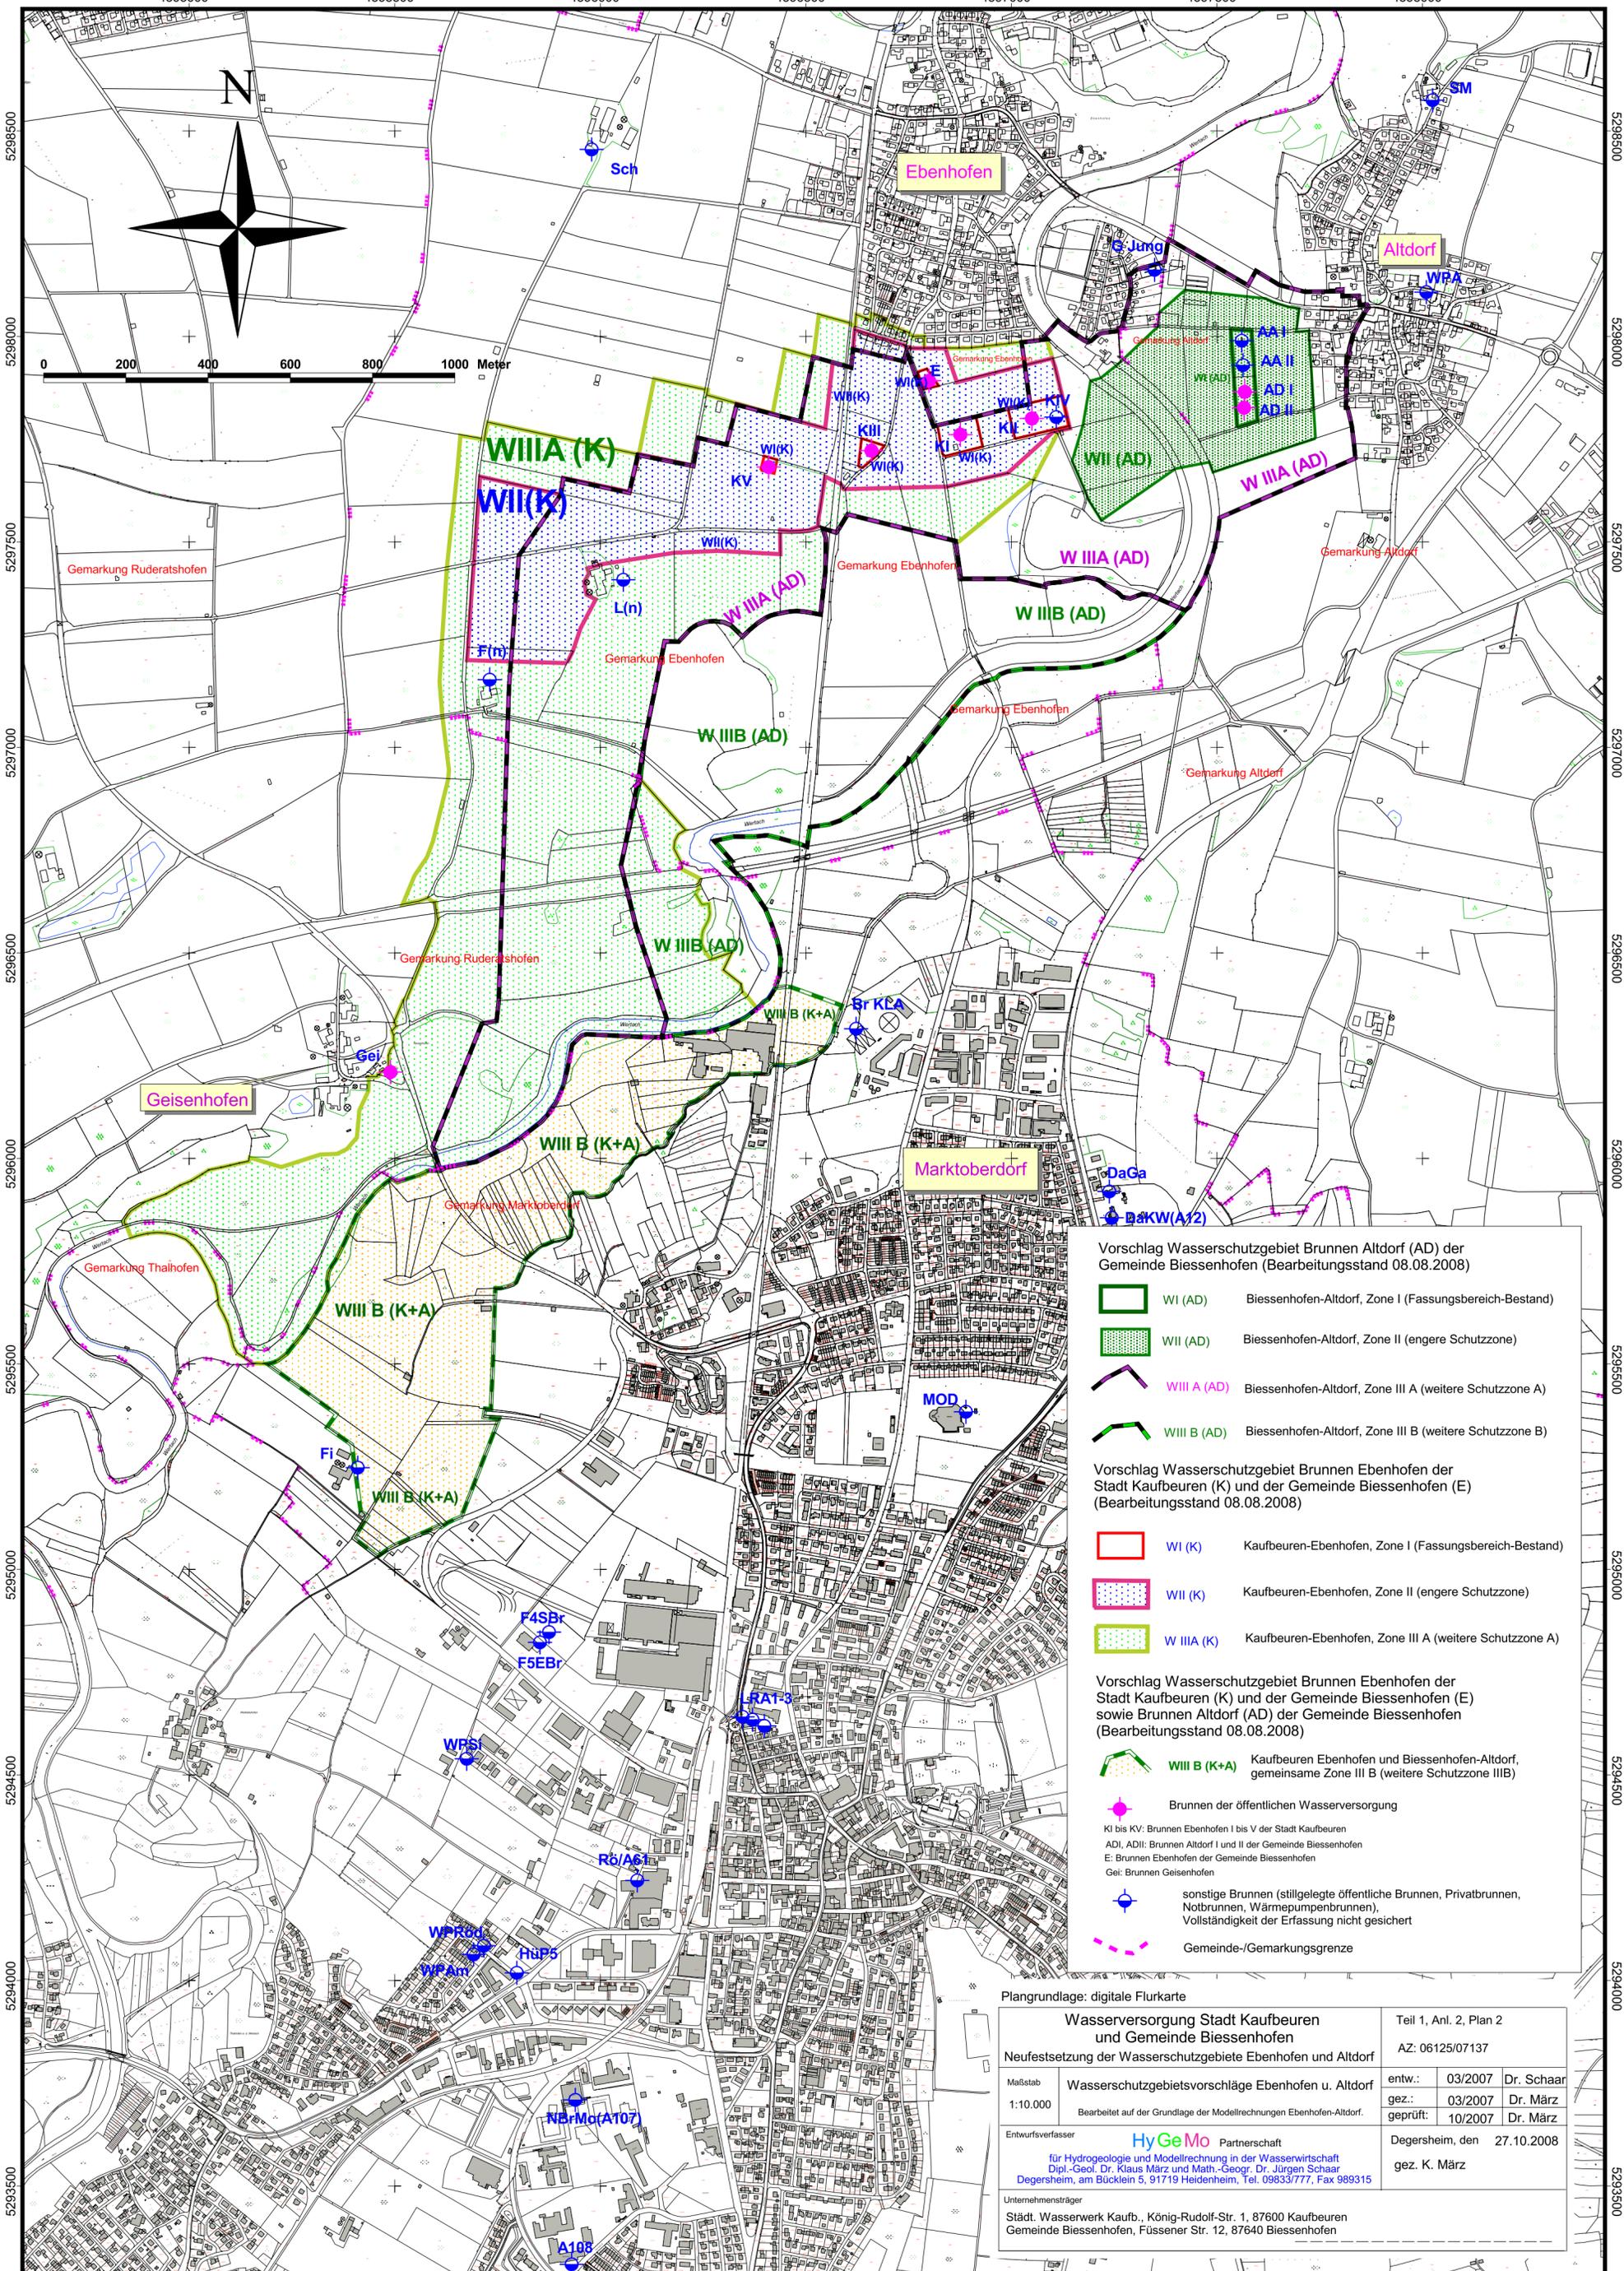

0 200 400 600 800 1000 Meter



Vorschlag Wasserschutzgebiet Brunnen Altdorf (AD) der Gemeinde Biessenhofen (Bearbeitungsstand 08.08.2008)

- W I (AD) Biessenhofen-Altdorf, Zone I (Fassungsbereich-Bestand)
- W II (AD) Biessenhofen-Altdorf, Zone II (engere Schutzzone)
- W III A (AD) Biessenhofen-Altdorf, Zone III A (weitere Schutzzone A)
- W III B (AD) Biessenhofen-Altdorf, Zone III B (weitere Schutzzone B)

Vorschlag Wasserschutzgebiet Brunnen Ebenhofen der Stadt Kaufbeuren (K) und der Gemeinde Biessenhofen (E) (Bearbeitungsstand 08.08.2008)

- W I (K) Kaufbeuren-Ebenhofen, Zone I (Fassungsbereich-Bestand)
- W II (K) Kaufbeuren-Ebenhofen, Zone II (engere Schutzzone)
- W III A (K) Kaufbeuren-Ebenhofen, Zone III A (weitere Schutzzone A)

Vorschlag Wasserschutzgebiet Brunnen Ebenhofen der Stadt Kaufbeuren (K) und der Gemeinde Biessenhofen (E) sowie Brunnen Altdorf (AD) der Gemeinde Biessenhofen (Bearbeitungsstand 08.08.2008)

- W III B (K+A) Kaufbeuren Ebenhofen und Biessenhofen-Altdorf, gemeinsame Zone III B (weitere Schutzzone IIIB)

Brunnen der öffentlichen Wasserversorgung

- KI bis KV: Brunnen Ebenhofen I bis V der Stadt Kaufbeuren
- ADI, ADII: Brunnen Altdorf I und II der Gemeinde Biessenhofen
- E: Brunnen Ebenhofen der Gemeinde Biessenhofen
- Gei: Brunnen Geisenhofen

sonstige Brunnen (stillgelegte öffentliche Brunnen, Privatbrunnen, Notbrunnen, Wärmepumpenbrunnen, Vollständigkeit der Erfassung nicht gesichert)

Gemeinde-/Gemarkungsgrenze

Plangrundlage: digitale Flurkarte

Wasserversorgung Stadt Kaufbeuren und Gemeinde Biessenhofen		Teil 1, Anl. 2, Plan 2
Neufestsetzung der Wasserschutzgebiete Ebenhofen und Altdorf		AZ: 06125/07137
Maßstab	Wasserschutzgebietsvorschläge Ebenhofen u. Altdorf	entw.: 03/2007 Dr. Schaar
1:10.000	Bearbeitet auf der Grundlage der Modellrechnungen Ebenhofen-Altdorf.	gez.: 03/2007 Dr. März
Entwurfsverfasser	HyGeMo Partnerschaft für Hydrogeologie und Modellrechnung in der Wasserwirtschaft Dipl.-Geol. Dr. Klaus März und Math.-Geogr. Dr. Jürgen Schaar Degersheim, am Bücklein 5, 91719 Heidenheim, Tel. 09833/777, Fax 989315	geprüft: 10/2007 Dr. März
Unternehmensträger	Stadt. Wasserwerk Kaufb., König-Rudolf-Str. 1, 87600 Kaufbeuren Gemeinde Biessenhofen, Füssener Str. 12, 87640 Biessenhofen	Degersheim, den 27.10.2008 gez. K. März