

# Legende

- P14** ● Brunnen oder Grundwassermeßstelle
- KI bis KV: Brunnen Ebenhofen I bis V der Stadt Kaufbeuren
- AAI, AAI: Brunnen Altdorf I und II der Fa. Nestlé
- ADI, ADII: Brunnen Altdorf I und II der Gemeinde Biessenhofen
- E: Brunnen Ebenhofen der Gemeinde Biessenhofen
- Gei: Brunnen Geisenhofen
- Privatbrunnen: L(a) = alter Brunnen Lenzbauer (Reichenbach), verfüllt  
L(n) = neuer Brunnen Lenzbauer (Reichenbach)  
F(a) = alter Brunnen Feldwagner (Wintergerst), verfüllt  
F(n) = neuer Brunnen Feldwagner (Wintergerst)  
Sch = Brunnen Schmid
- VB4** ● Versuchsbohrung Kaufbeuren, verfüllt
- 1/130** ⊕ Bohrung aus dem Bohrarchiv des BGLA, verfüllt
- W5** ▲ Bohr. Wertachdamm Ende 1999/ Anf. 2000, verfüllt

## Grundwassermeßstellen

P1 bis P 15: Städt. Wasserwerk Kaufbeuren  
 GM 21 bis GM 28: Gemeinde Biessenhofen  
 Da1 bis Da3: Fa. Dachser  
 758, 759, 760: Bayer. Landesgrundwasserdienst  
 J1, J2, J4, J5: am Immenhofer See  
 (Landratsamt OAL, kommunale Abfallwirtschaft)

Enn1, Enn2: Meßst. am Ortseingang Ennenhofen (M.Odf.)  
 K11, K12, K13: Kläranlage Marktoberdorf


Vtr. = Viehränke östl. Br. KIV  
 WA = Weidebrunnen nördl. Arm ehem. Wertachtalwasser  
 WW = Weidebrunnen Wintergerst

----- Gemarkungsgrenze

Die Zone II (engere Schutzzone) des Grundwasservorranggebietes Ebenhofen ist in die Zone III (weitere Schutzzone) des vorgeschlagenen Wasserschutzgebietes Brunnen Kaufbeuren integriert.  
 Die Zone III (weitere Schutzzone) des Grundwasservorranggebietes Ebenhofen ist ebenfalls in die Zone III (weitere Schutzzone) des vorgeschlagenen Wasserschutzgebietes Ebenhofen integriert bzw. entfällt.

## Vorgeschlagene Wasserschutzgebiete

- WI (K)** Br. Kaufbeuren Ebenhofen und Br. Biessenhofen-Ebenhofen, Fassungsgebiet (unverändert)
- WI (E)**
- WII (K)** Kaufbeuren Ebenhofen, Zone II (engere Schutzzone)
- WIII A (K)** Kaufbeuren Ebenhofen, Zone III A (weitere Schutzzone A)
- WIII B (K)** Kaufbeuren Ebenhofen, Zone III B (weitere Schutzzone B)
- WI (A)** Biessenhofen-Altendorf, Fassungsgebiet (unverändert)
- WII (A)** Biessenhofen-Altendorf, Zone II (engere Schutzzone)
- WIII (A)** Biessenhofen-Altendorf, Zone III (weitere Schutzzone)

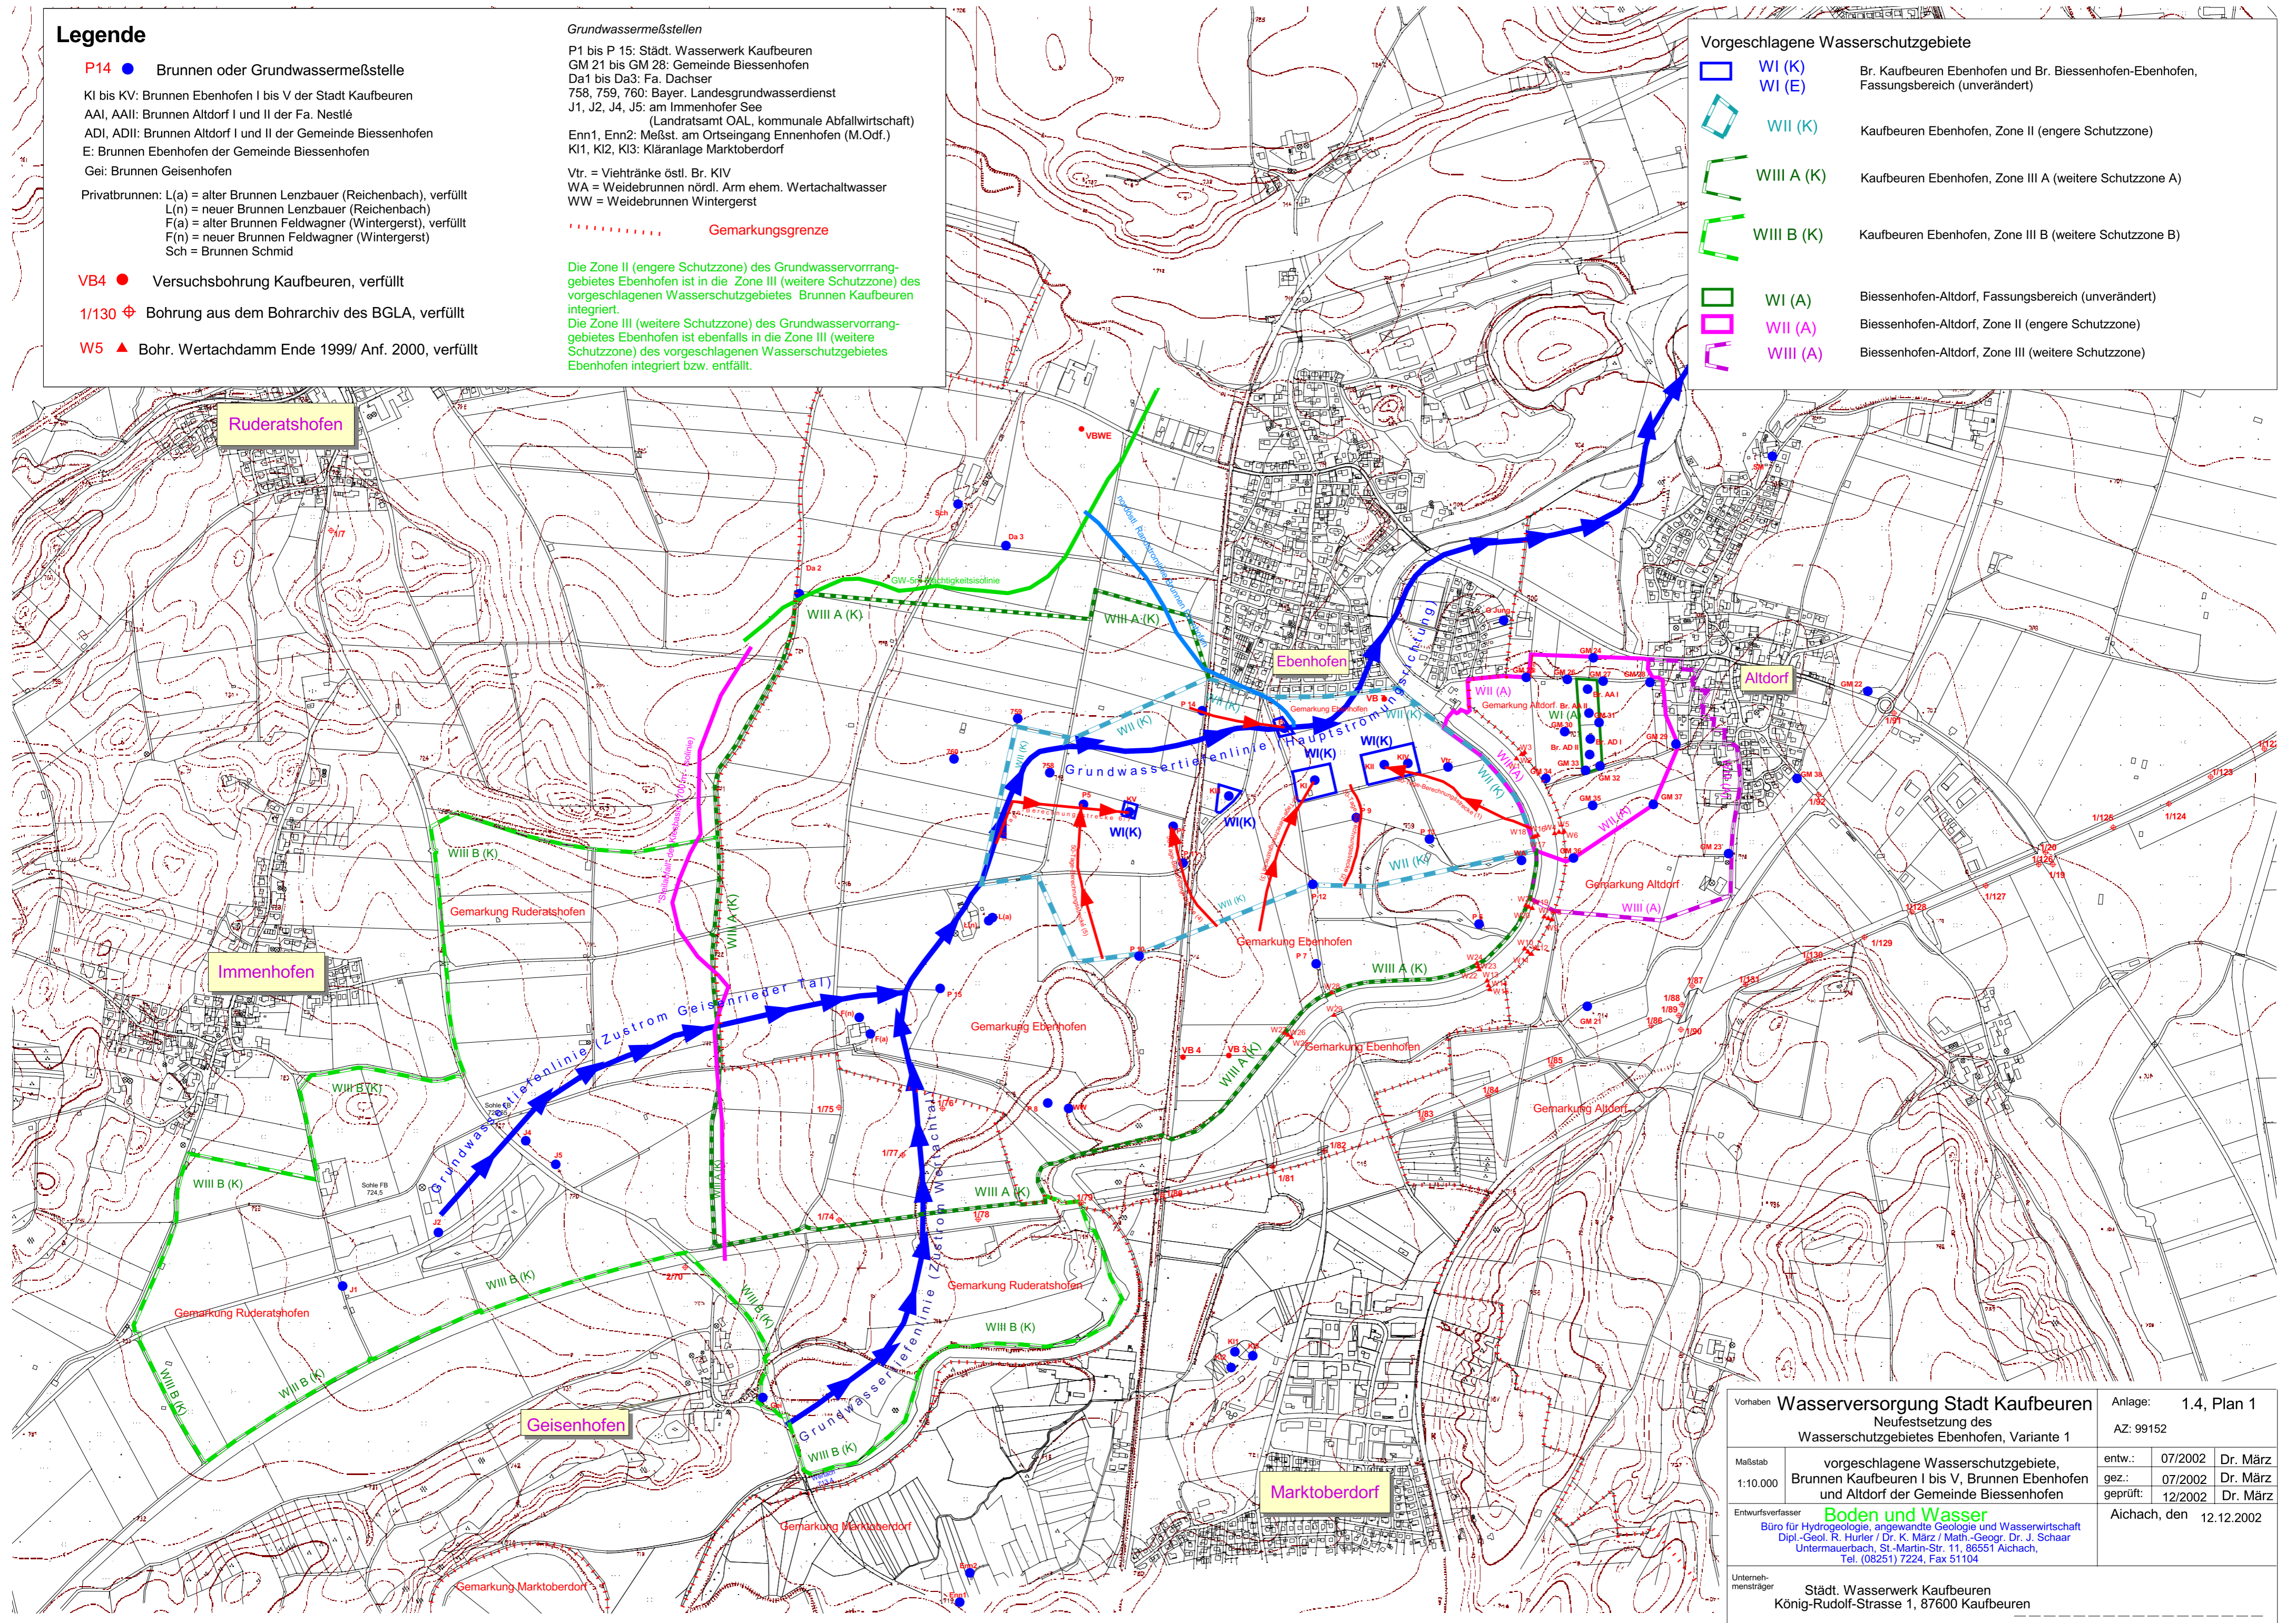

Vorhaben <b>Wasserversorgung Stadt Kaufbeuren</b> Neufestsetzung des Wasserschutzgebietes Ebenhofen, Variante 1		Anlage: 1.4, Plan 1 AZ: 99152
Maßstab 1:10.000	vorgeschlagene Wasserschutzgebiete, Brunnen Kaufbeuren I bis V, Brunnen Ebenhofen und Altdorf der Gemeinde Biessenhofen	entw.: 07/2002 Dr. März gez.: 07/2002 Dr. März geprüft: 12/2002 Dr. März
Entwurfsverfasser <b>Boden und Wasser</b> Büro für Hydrogeologie, angewandte Geologie und Wasserwirtschaft Dipl.-Geol. R. Hurler / Dr. K. März / Math.-Geogr. Dr. J. Schaar Untermuerbach, St.-Martin-Str. 11, 86551 Aichach, Tel. (08251) 7224, Fax 51104		Aichach, den 12.12.2002
Unternehmensträger Städt. Wasserwerk Kaufbeuren König-Rudolf-Strasse 1, 87600 Kaufbeuren		